


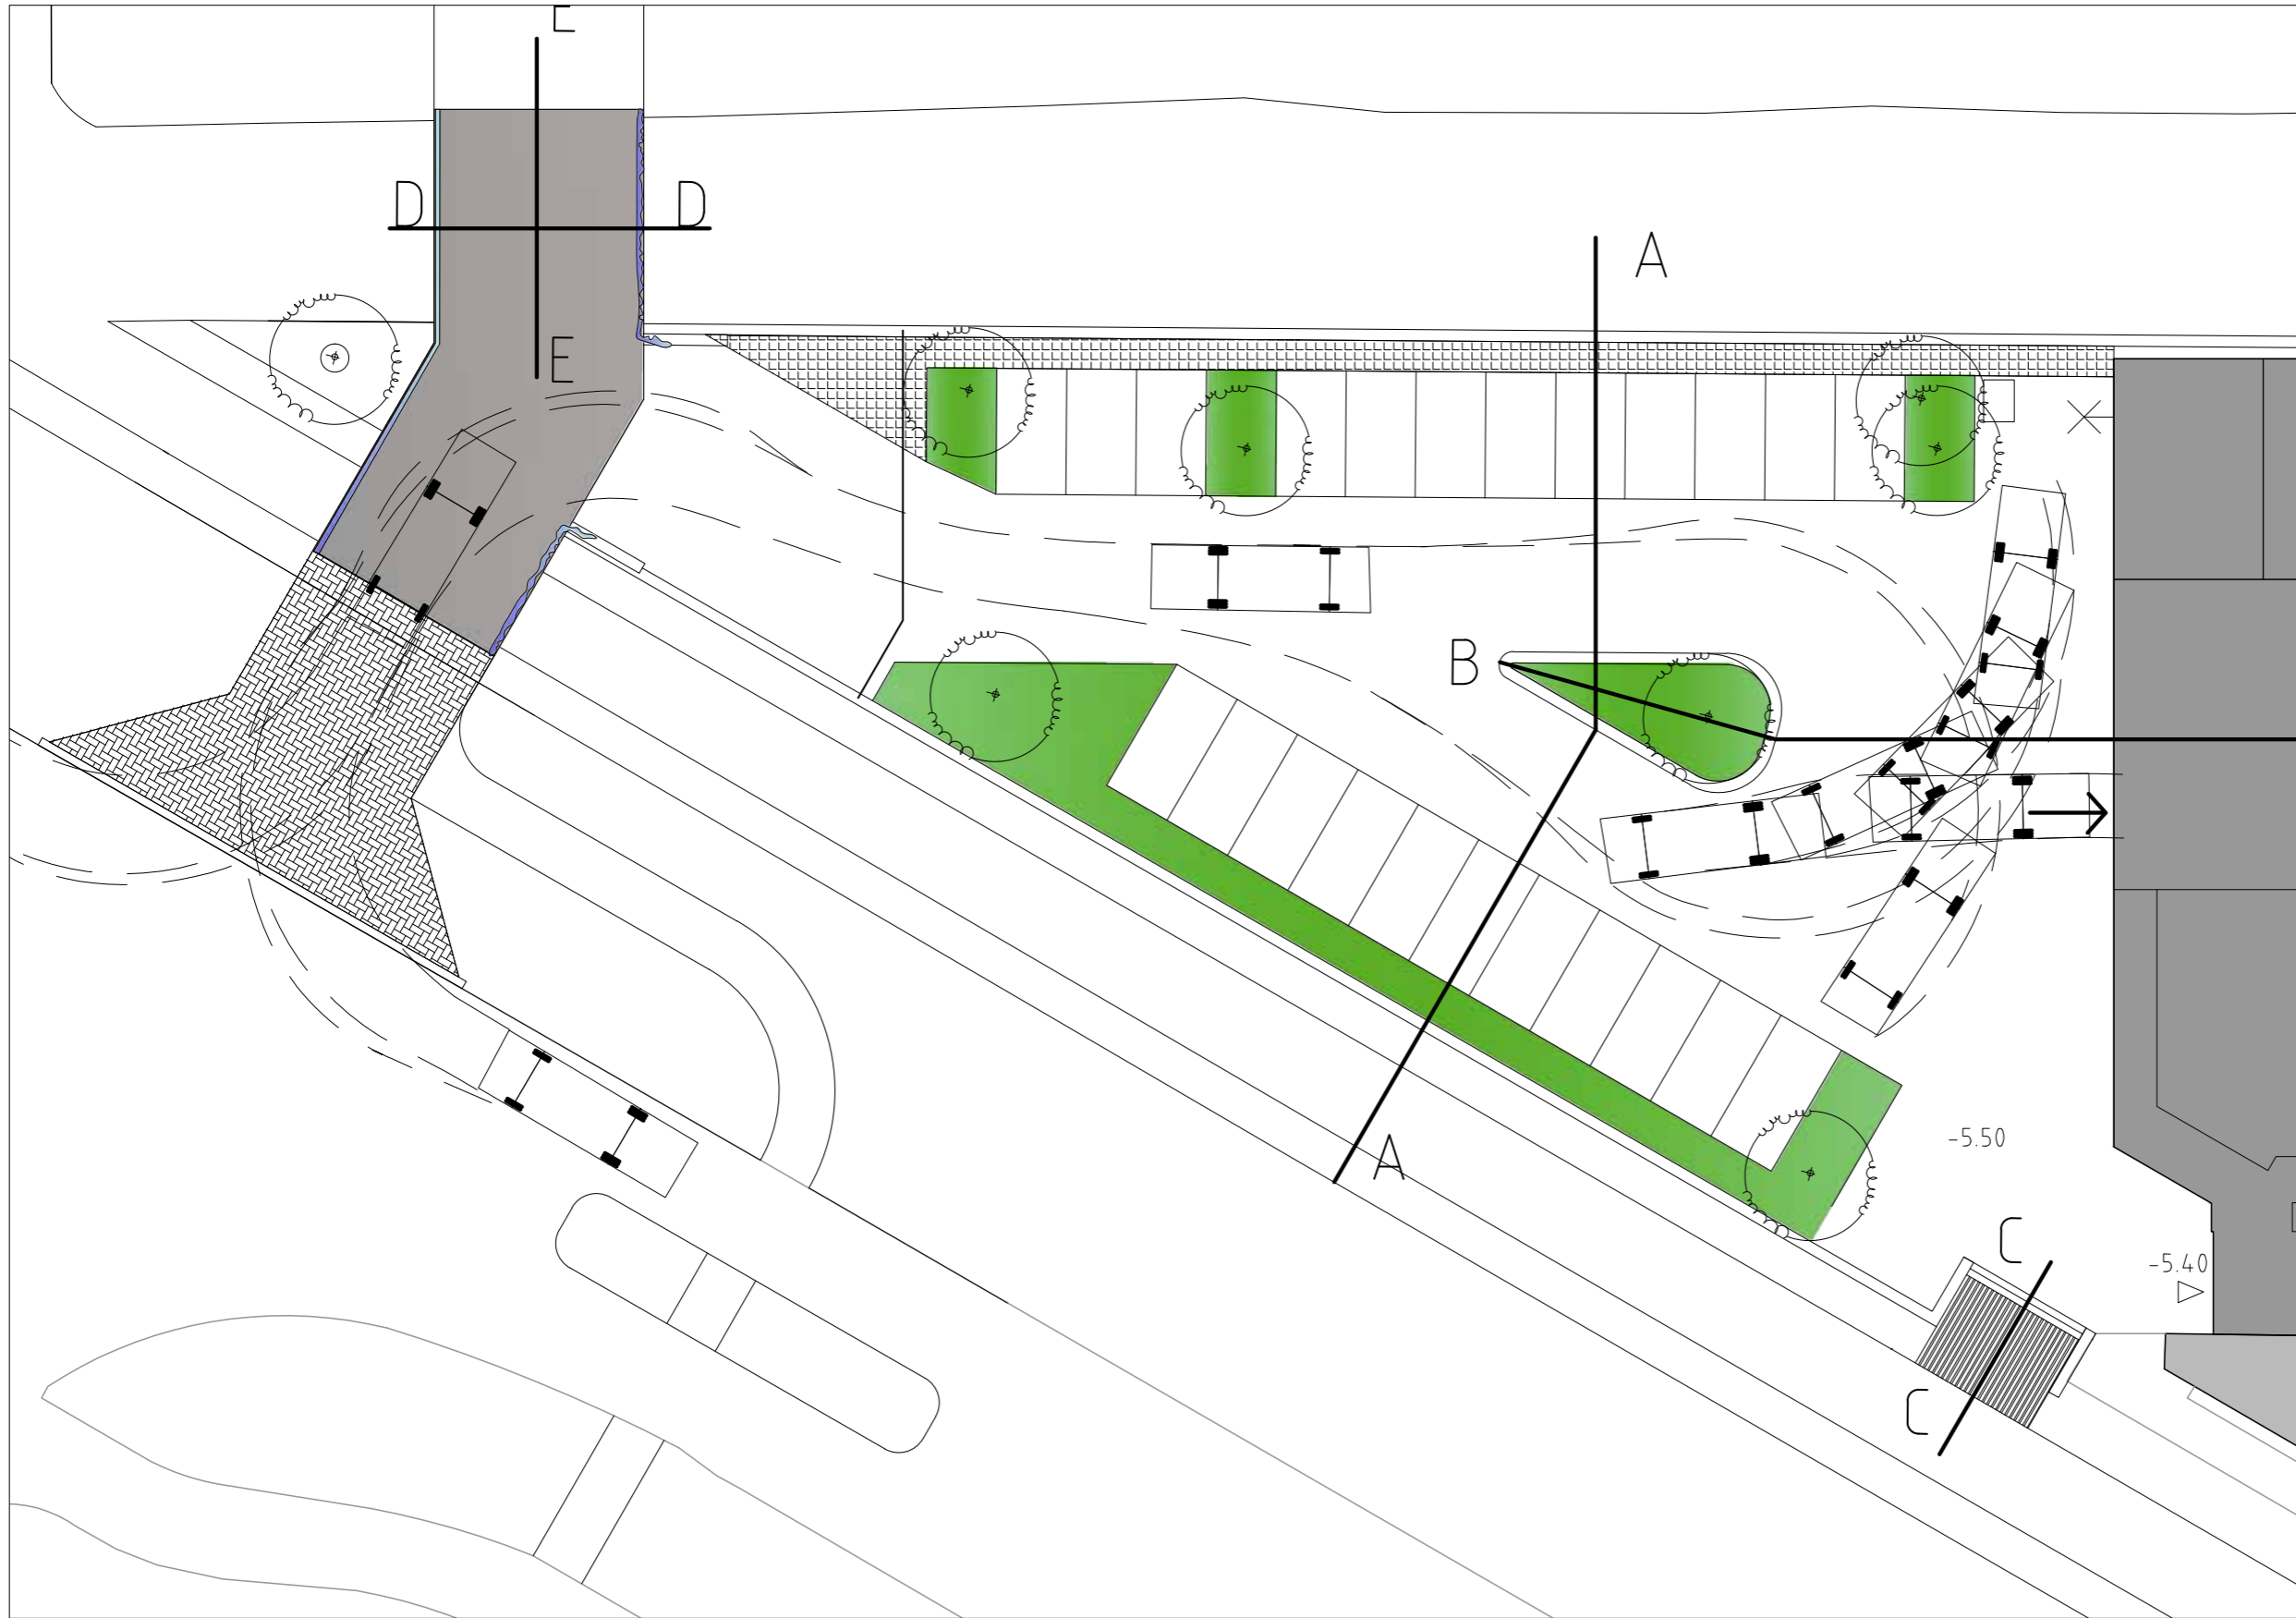


- |  |                         |   |                       |
|--|-------------------------|---|-----------------------|
|  | profielsteen            |  | beton antraciet       |
|  | open profielsteen       |  | houten vlonder        |
|  | beton kei bassalt kleur |  | schanskorf, puin      |
|  | plasberm                |  | Palisandra terminalis |

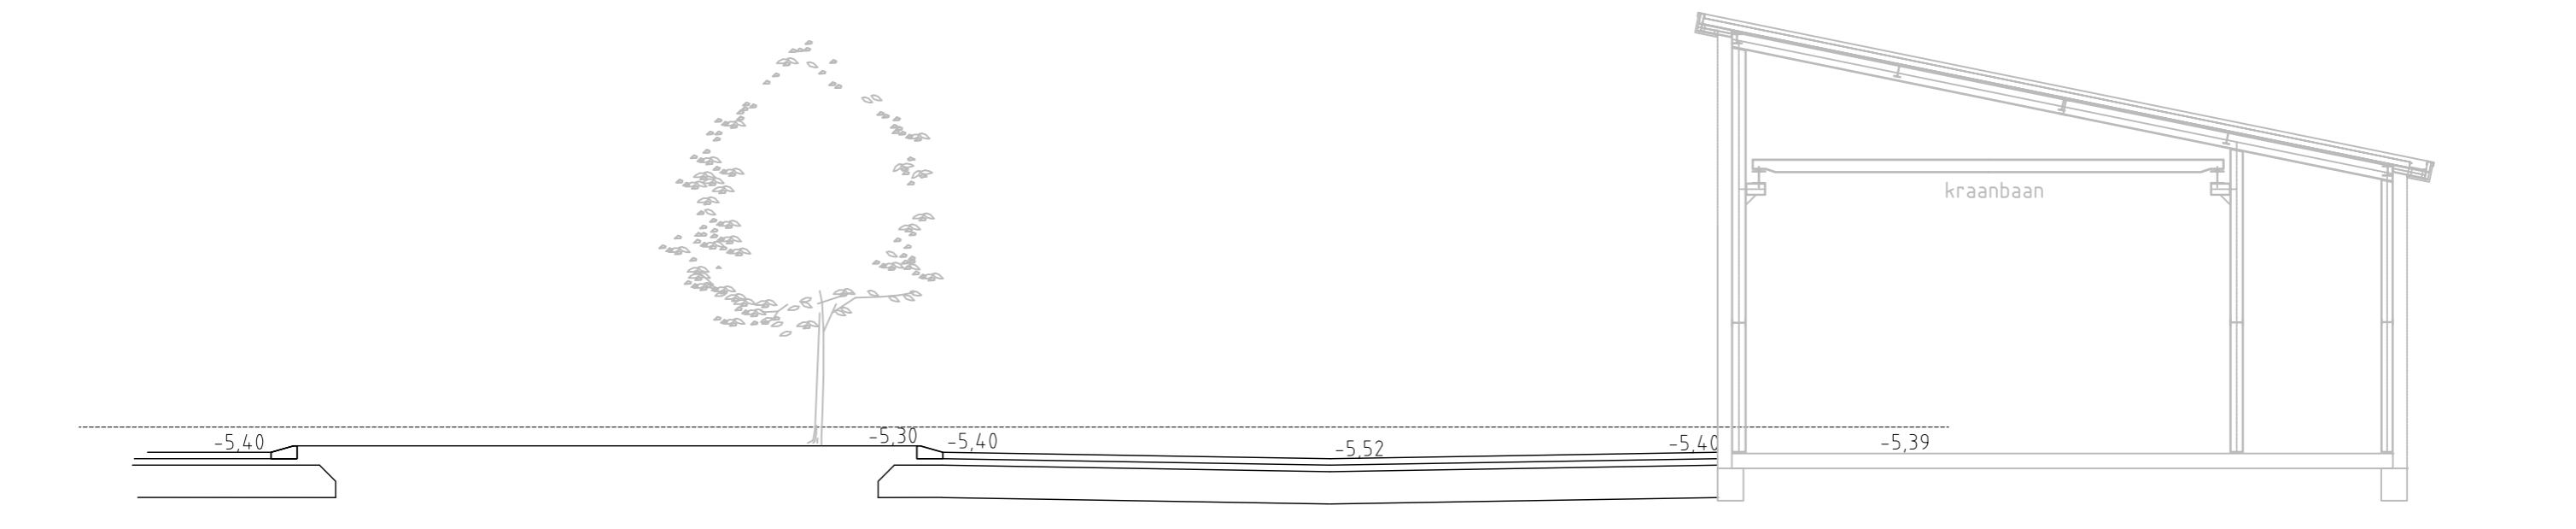

Plattegrond 1:250


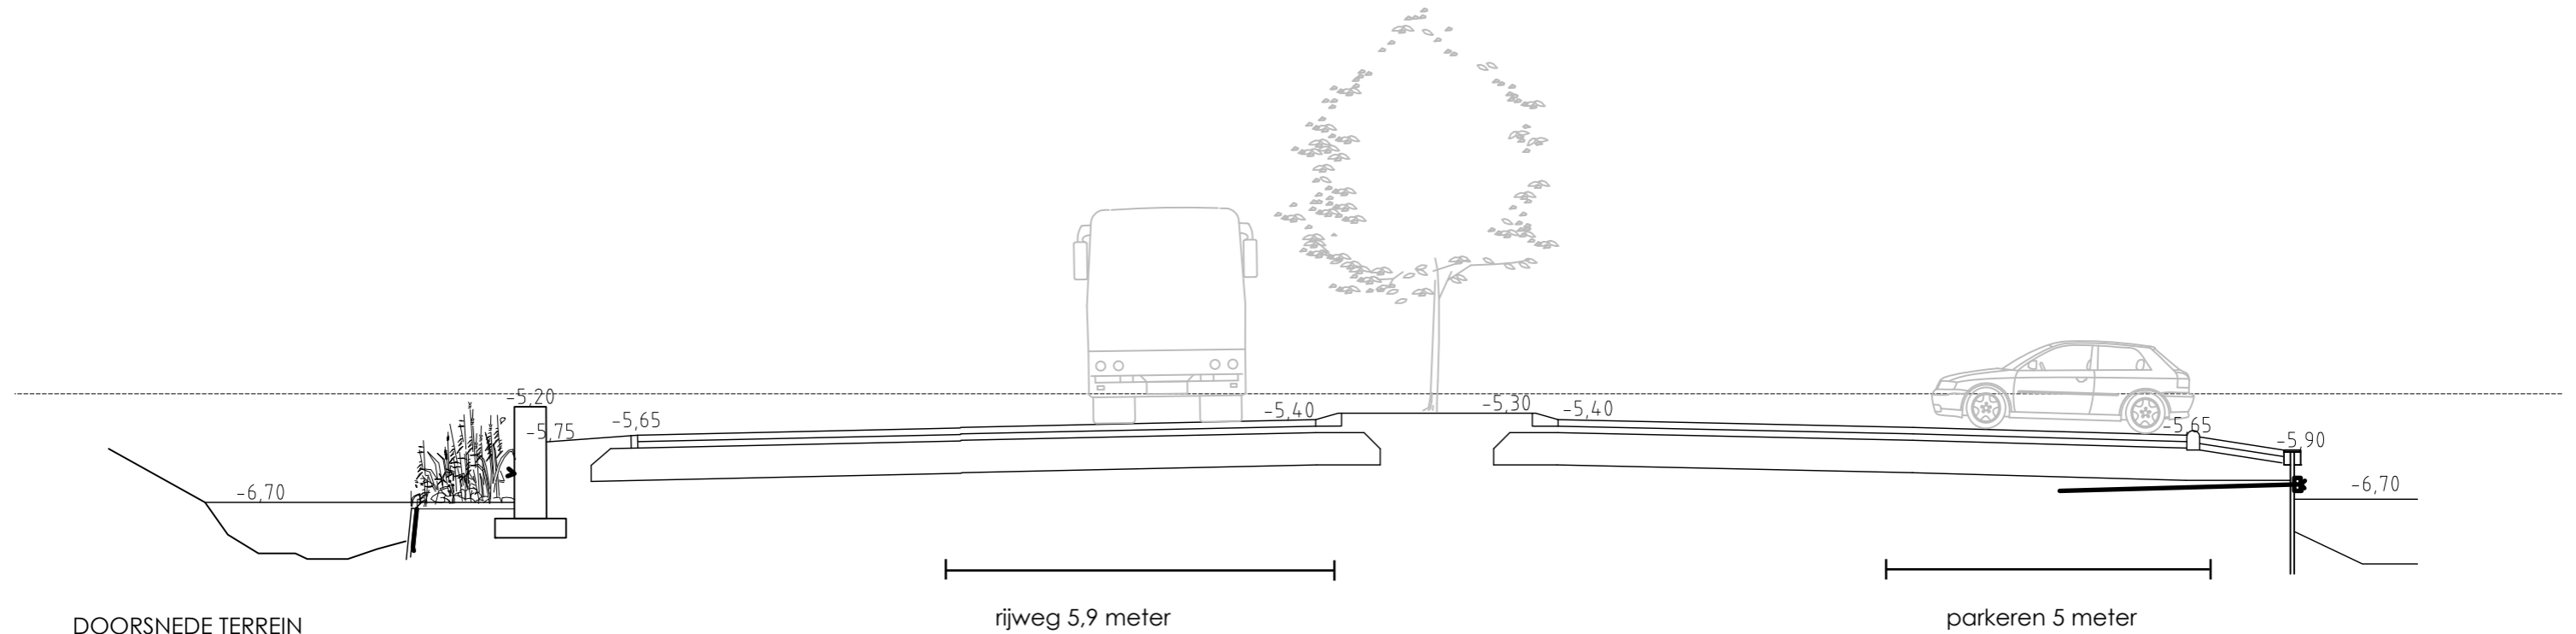


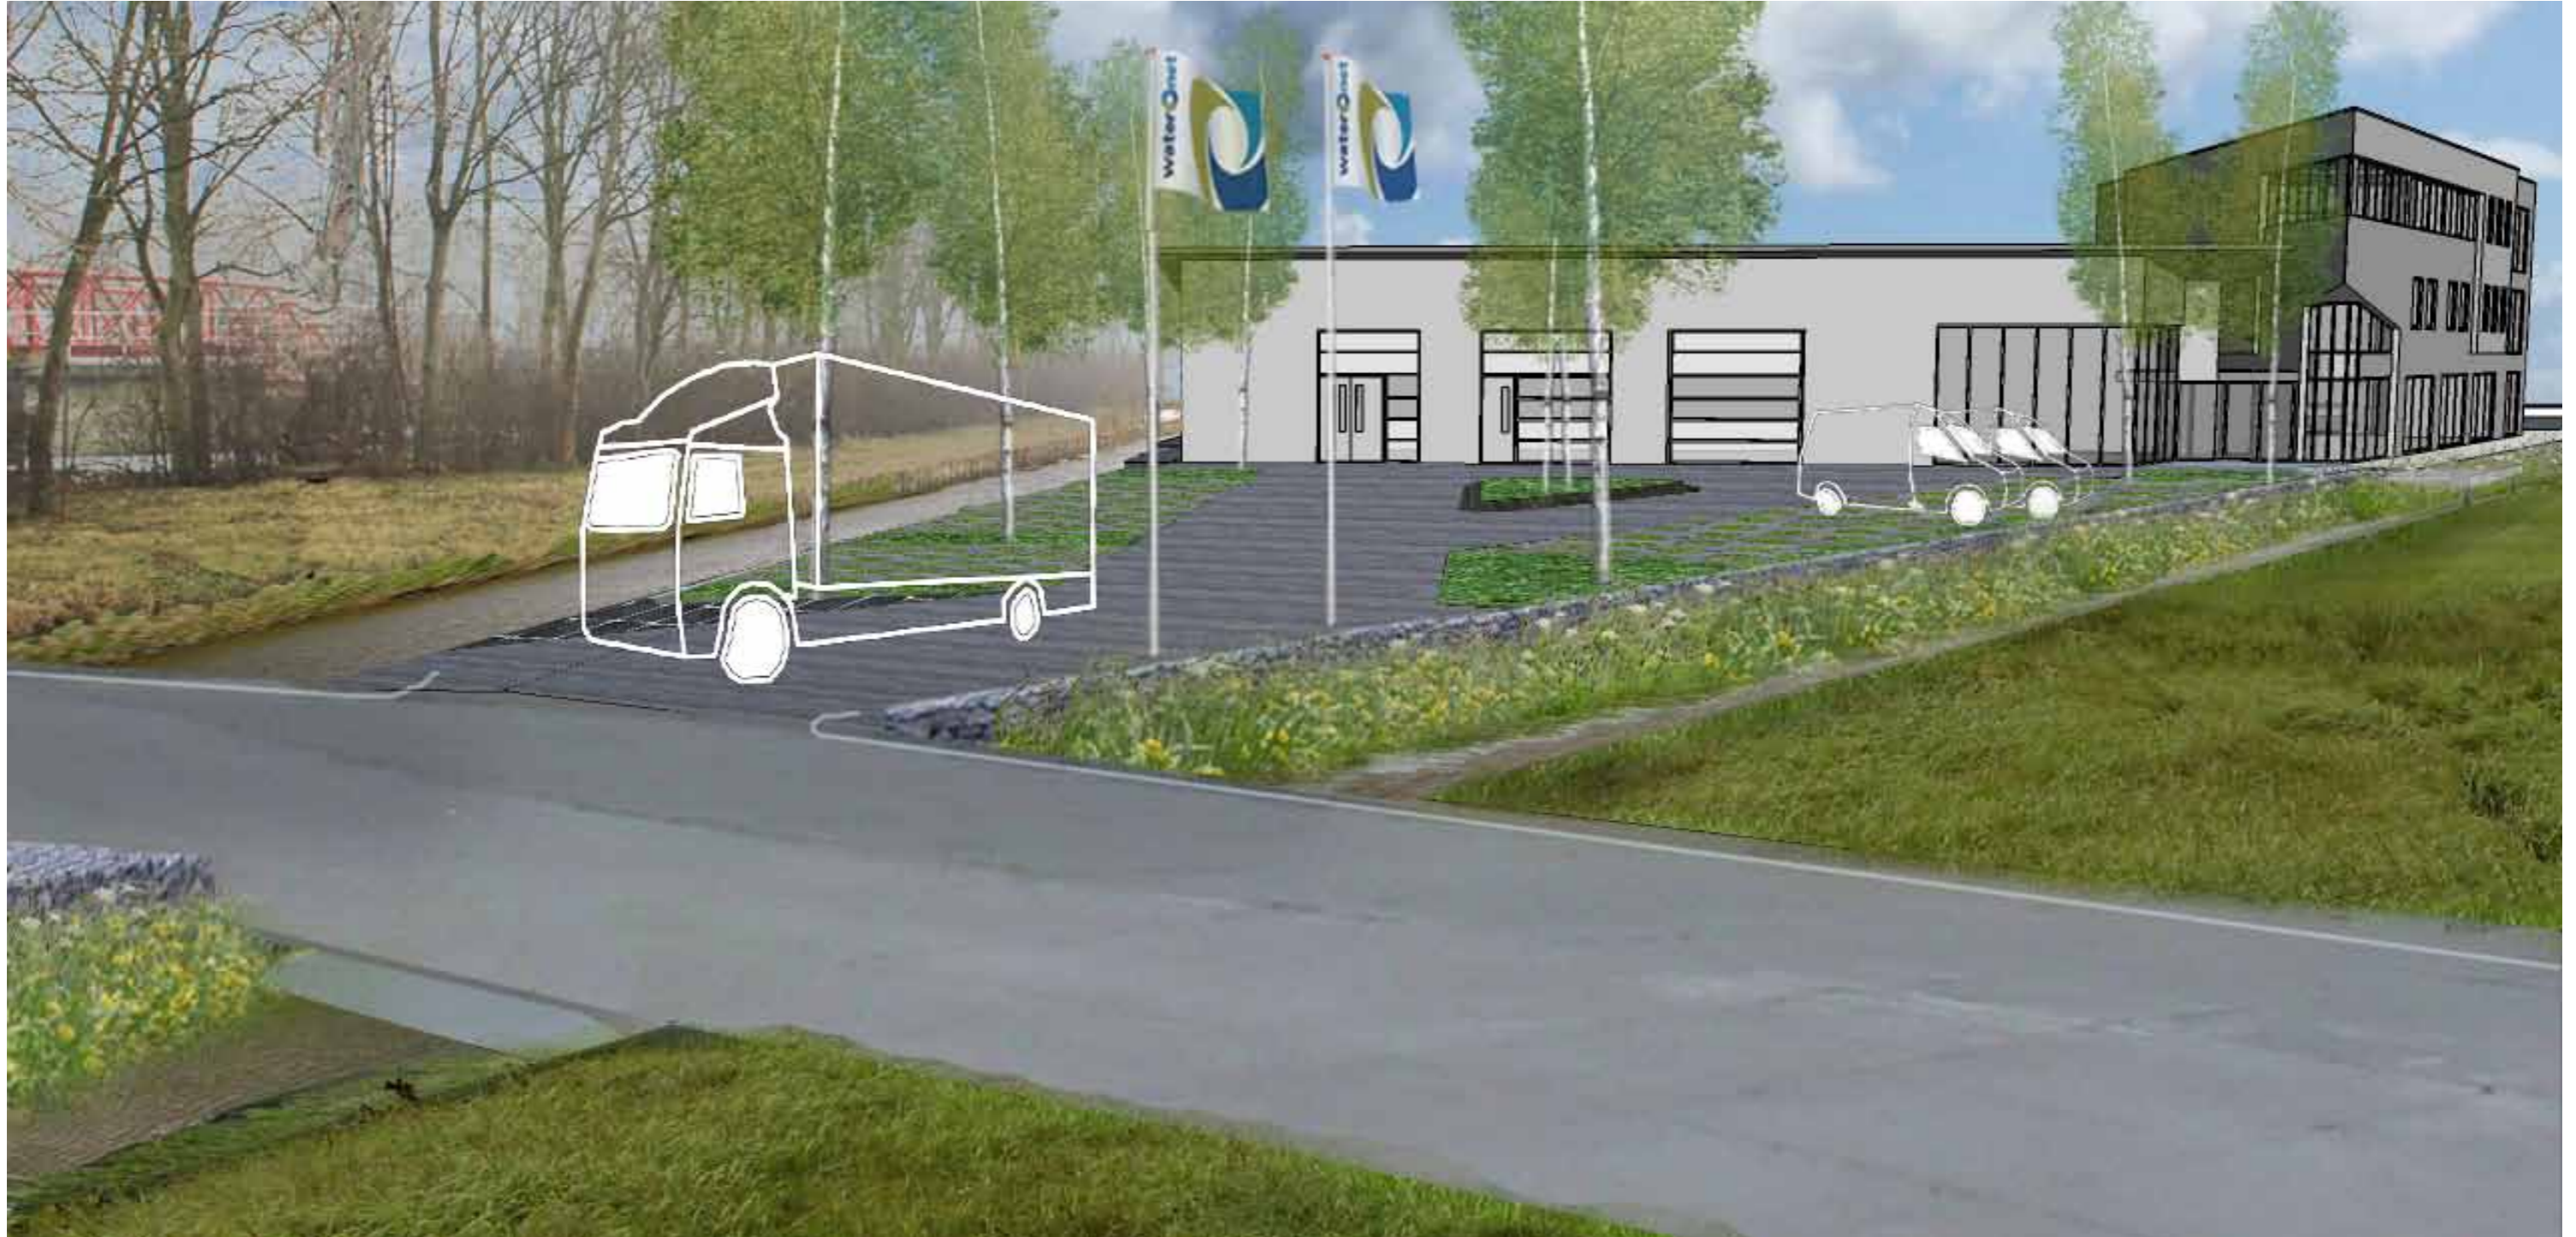





# Werkplaats Waternet

# Mijdrecht

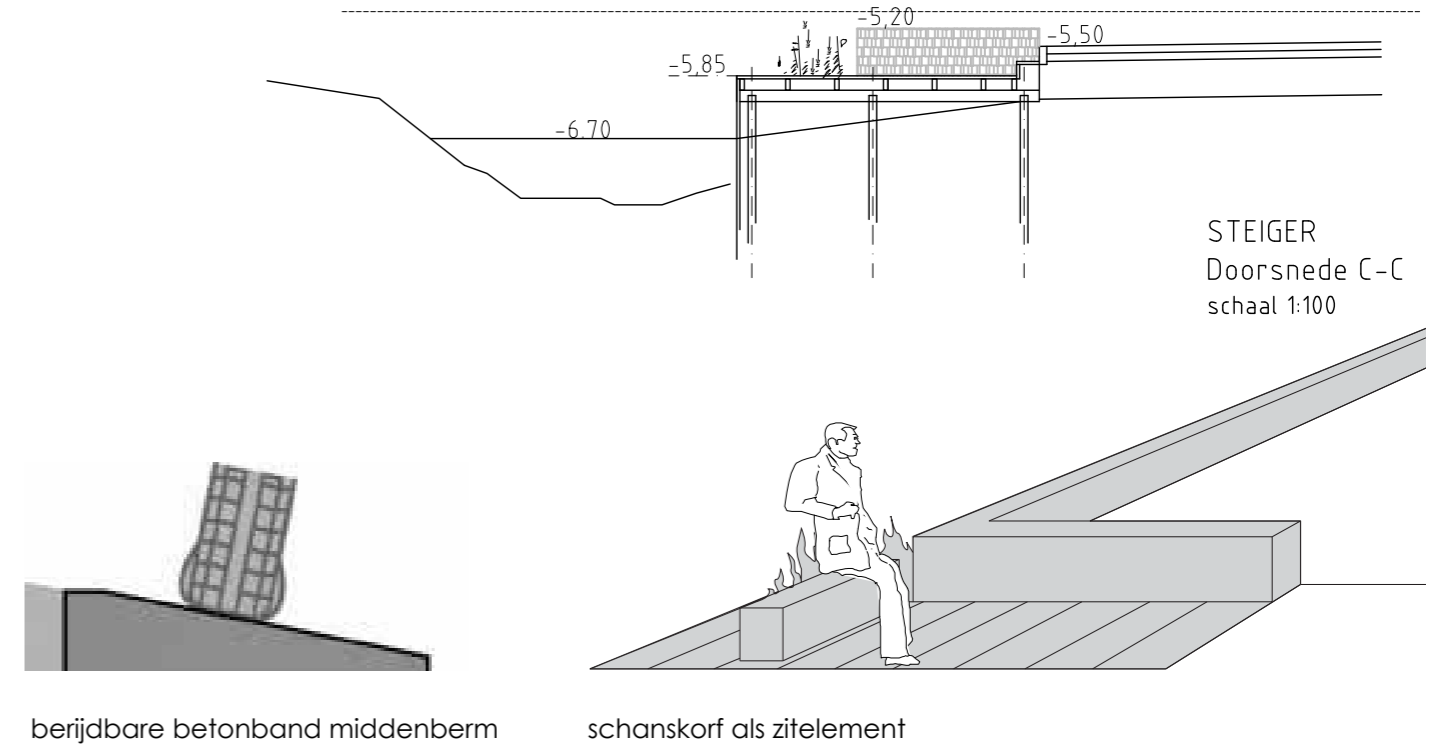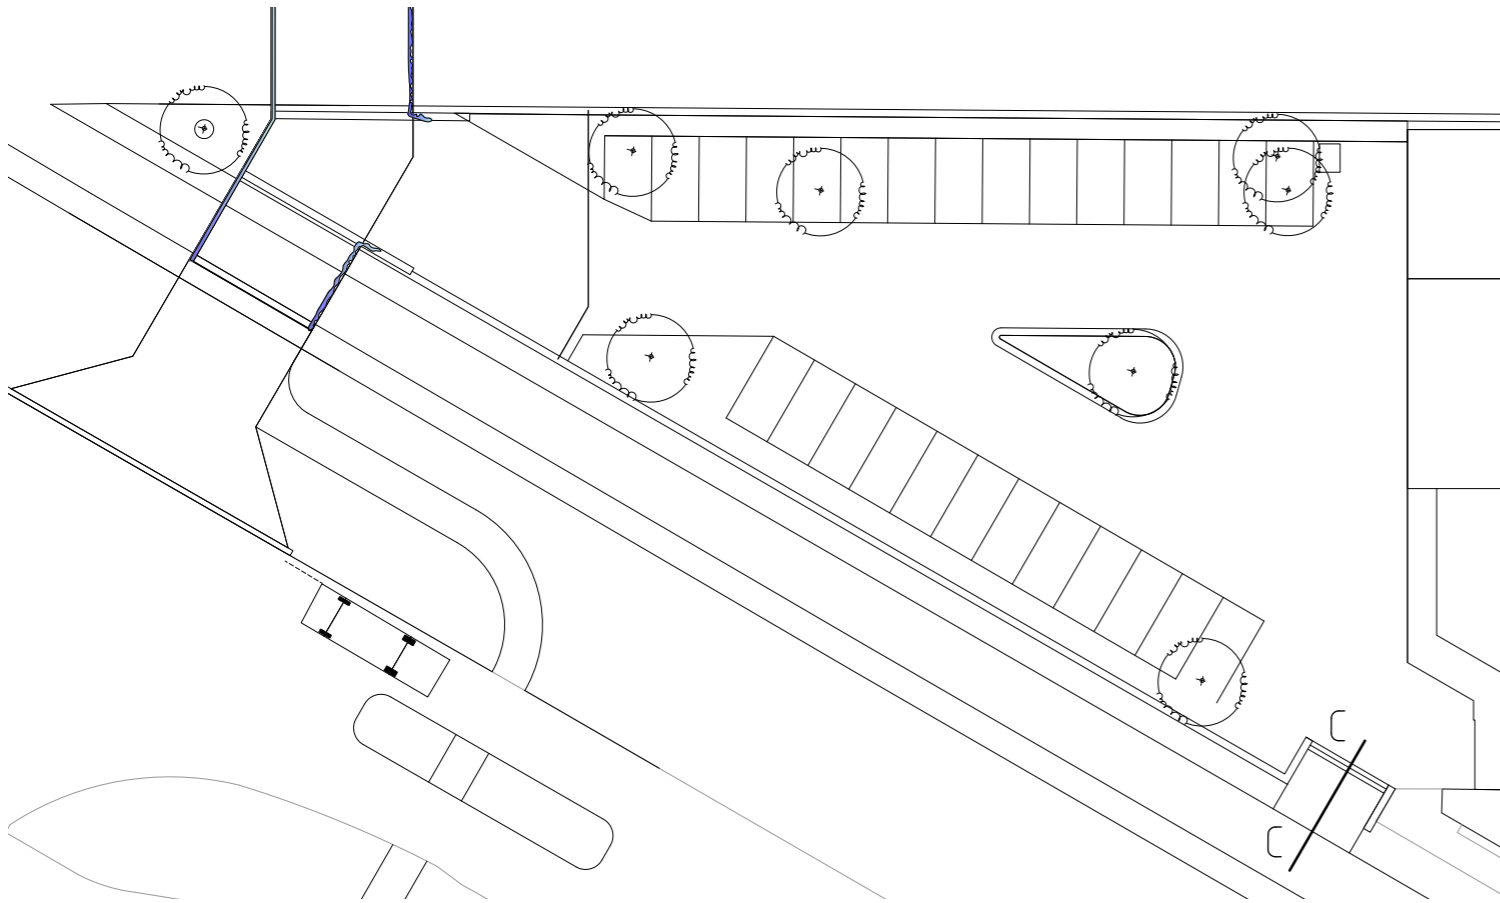

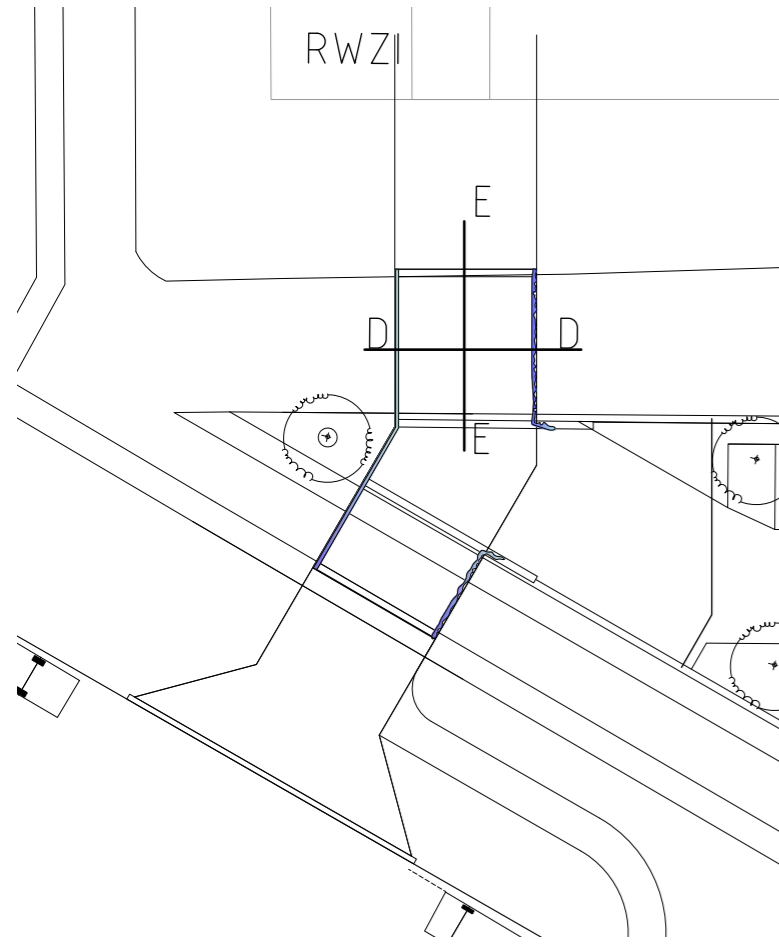

Doorsnede D-D

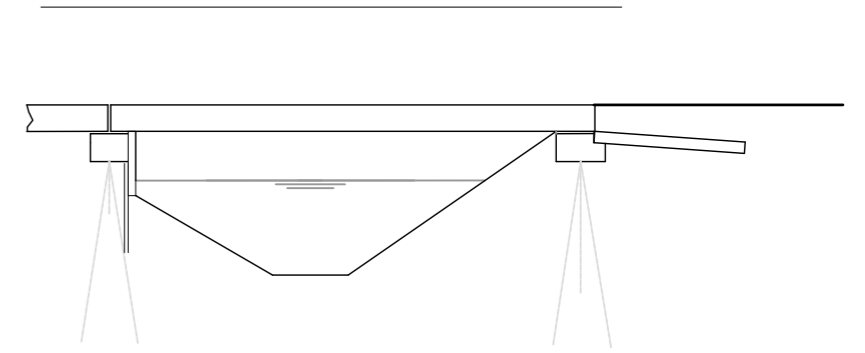

Doorsnede E-E

